



SECCION	PENDIENTE					
	0.00%	R=600	5.91%	6.90%	R=300	0.91%
C.ROJA	0.000	-1.804	-1.390	0.163	0.071	0.073
C.ALINEAC	981.053	981.053	982.481	986.000	986.551	987.500
C.TERRENO	981.053	979.249	981.092	986.163	986.622	987.423
DIST.ORIGEN		91.590	132.964	183.672	191.855	209.767
DIST.PARCIAL		91.590	41.374	50.908	7.983	17.913
REF CALLE	CALLE OESTE		Cruce c/Calle SUR		Cruce c/Calle NORTE	
PLANTA	R=0		R=14		R=0	

PERFIL LONGITUDINAL ALINEACION N. 1

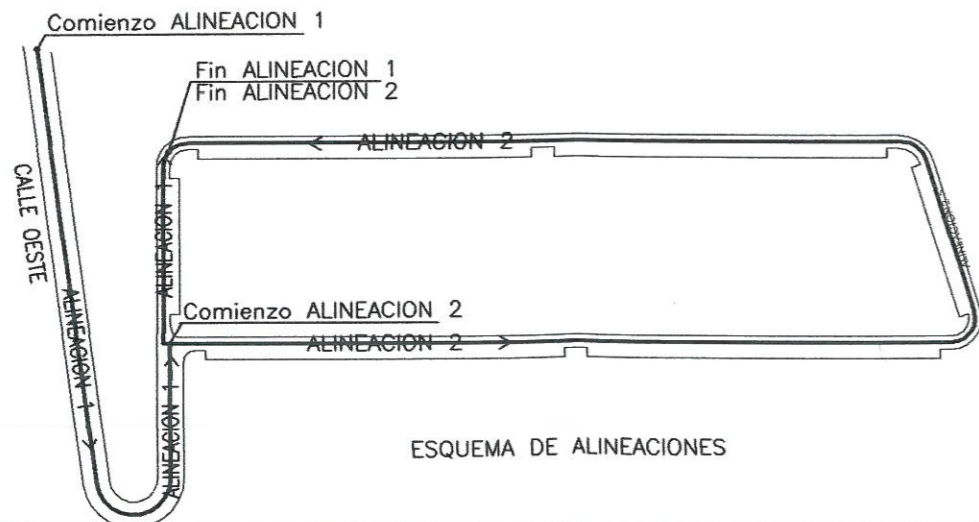

ESQUEMA DE ALINEACIONES

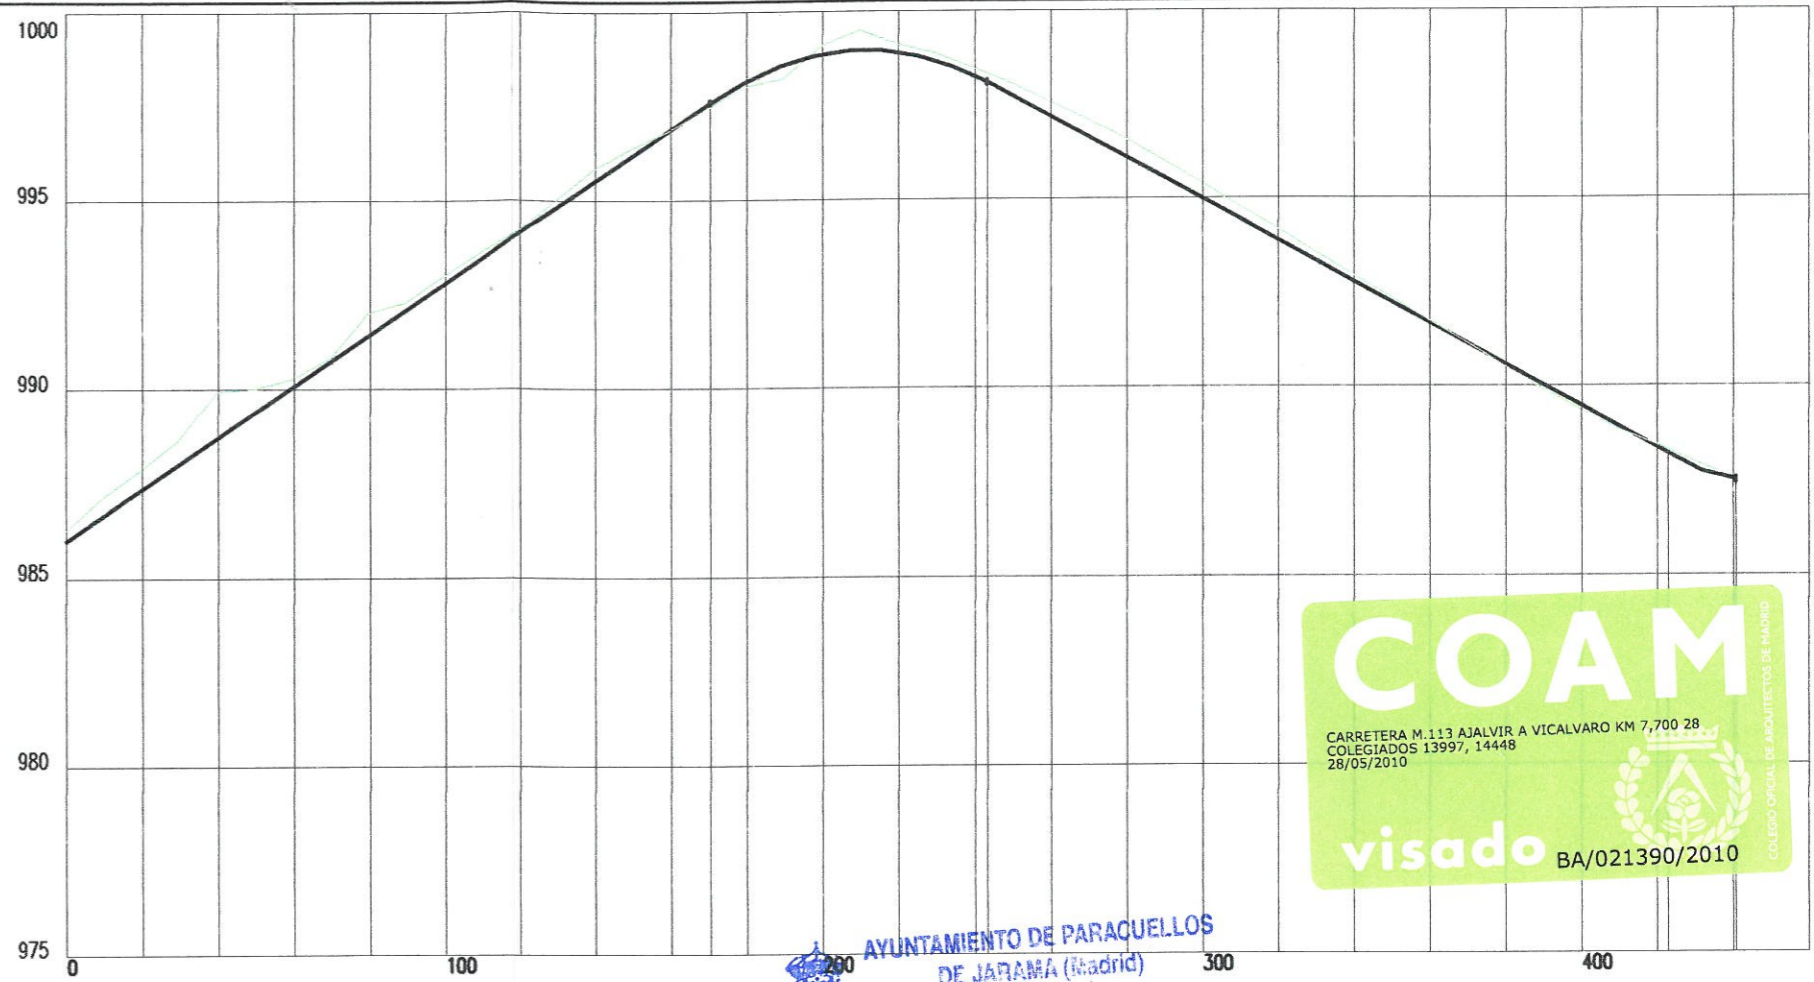

SECCION	PENDIENTE			
	6.80%	R=300	-5.51%	R=300
C.ROJA	0.279	-0.108	0.084	-0.610
C.ALINEAC	986.000	987.583	988.199	987.500
C.TERRENO	986.279	987.475	988.283	986.890
DIST.ORIGEN		170.363	422.837	440.750
DIST.PARCIAL		170.363	179.614	17.913
REF CALLE	Cruce c/Calle OESTE		CALLE SUR	CALLE LATERAL
PLANTA	CALLE SUR		CALLE LATERAL	CALLE NORTE

PERFIL LONGITUDINAL ALINEACION N. 2

AYUNTAMIENTO DE PARACUELLOS DE JARAMA (Madrid) SECRETARÍA
 22 JUN 2010
 PARACUELLOS

AYUNTAMIENTO DE PARACUELLOS DE JARAMA (Madrid) SECRETARÍA
 09 MAR. 2009
 PARACUELLOS

Diligencia: Se dicta por el secretario para hacer constar que el presente documento ha sido aprobado definitivamente por el Ayuntamiento pleno el día de la fecha.
 El Secretario,

Diligencia: Se dicta por el Secretario para hacer constar que el presente documento ha sido aprobado inicialmente por Decreto de Alcaldía el día de la fecha.
 El Secretario,

PROYECTO PLAN PARCIAL DE REFORMA INTERIOR DEL AREA DE DESARROLLO AD-8 CARRETERA AJALVIR A VICÁLVARO, PARACUELLOS DEL JARAMA (MADRID)	TORCAL INGENIEROS CONSULTORES C/Venus Nº41 Los Rozas (Madrid) Tf y Fax 91.631.71.70 Mv 658.92.27.21/2/3 EMAIL mtorcal@teletel.es. WEB members.es.tripod.de/TIC
PROPIETARIO JUNTA DE COMPENSACIÓN AD-8, PARACUELLOS DEL JARAMA CARRETERA AJALVIR A VICÁLVARO, PARACUELLOS DEL JARAMA (MADRID)	
PLANO RED VIARIA PERFILES LONGITUDINALES	NÚMERO P-3
LOS ARQUITECTOS ADOLFO SANTOS DE LA PEÑA COLEGIADO 14448 DEL COAM FÉLIX TORCAL CANO COLEGIADO 13997 DEL COAM	FECHA AGOSTO 2008 ESCALA S/E

