


UTE SAN JOSÉ EL EJIDILLO PARACUELLOS PROPUESTA PARQUE LINEAL

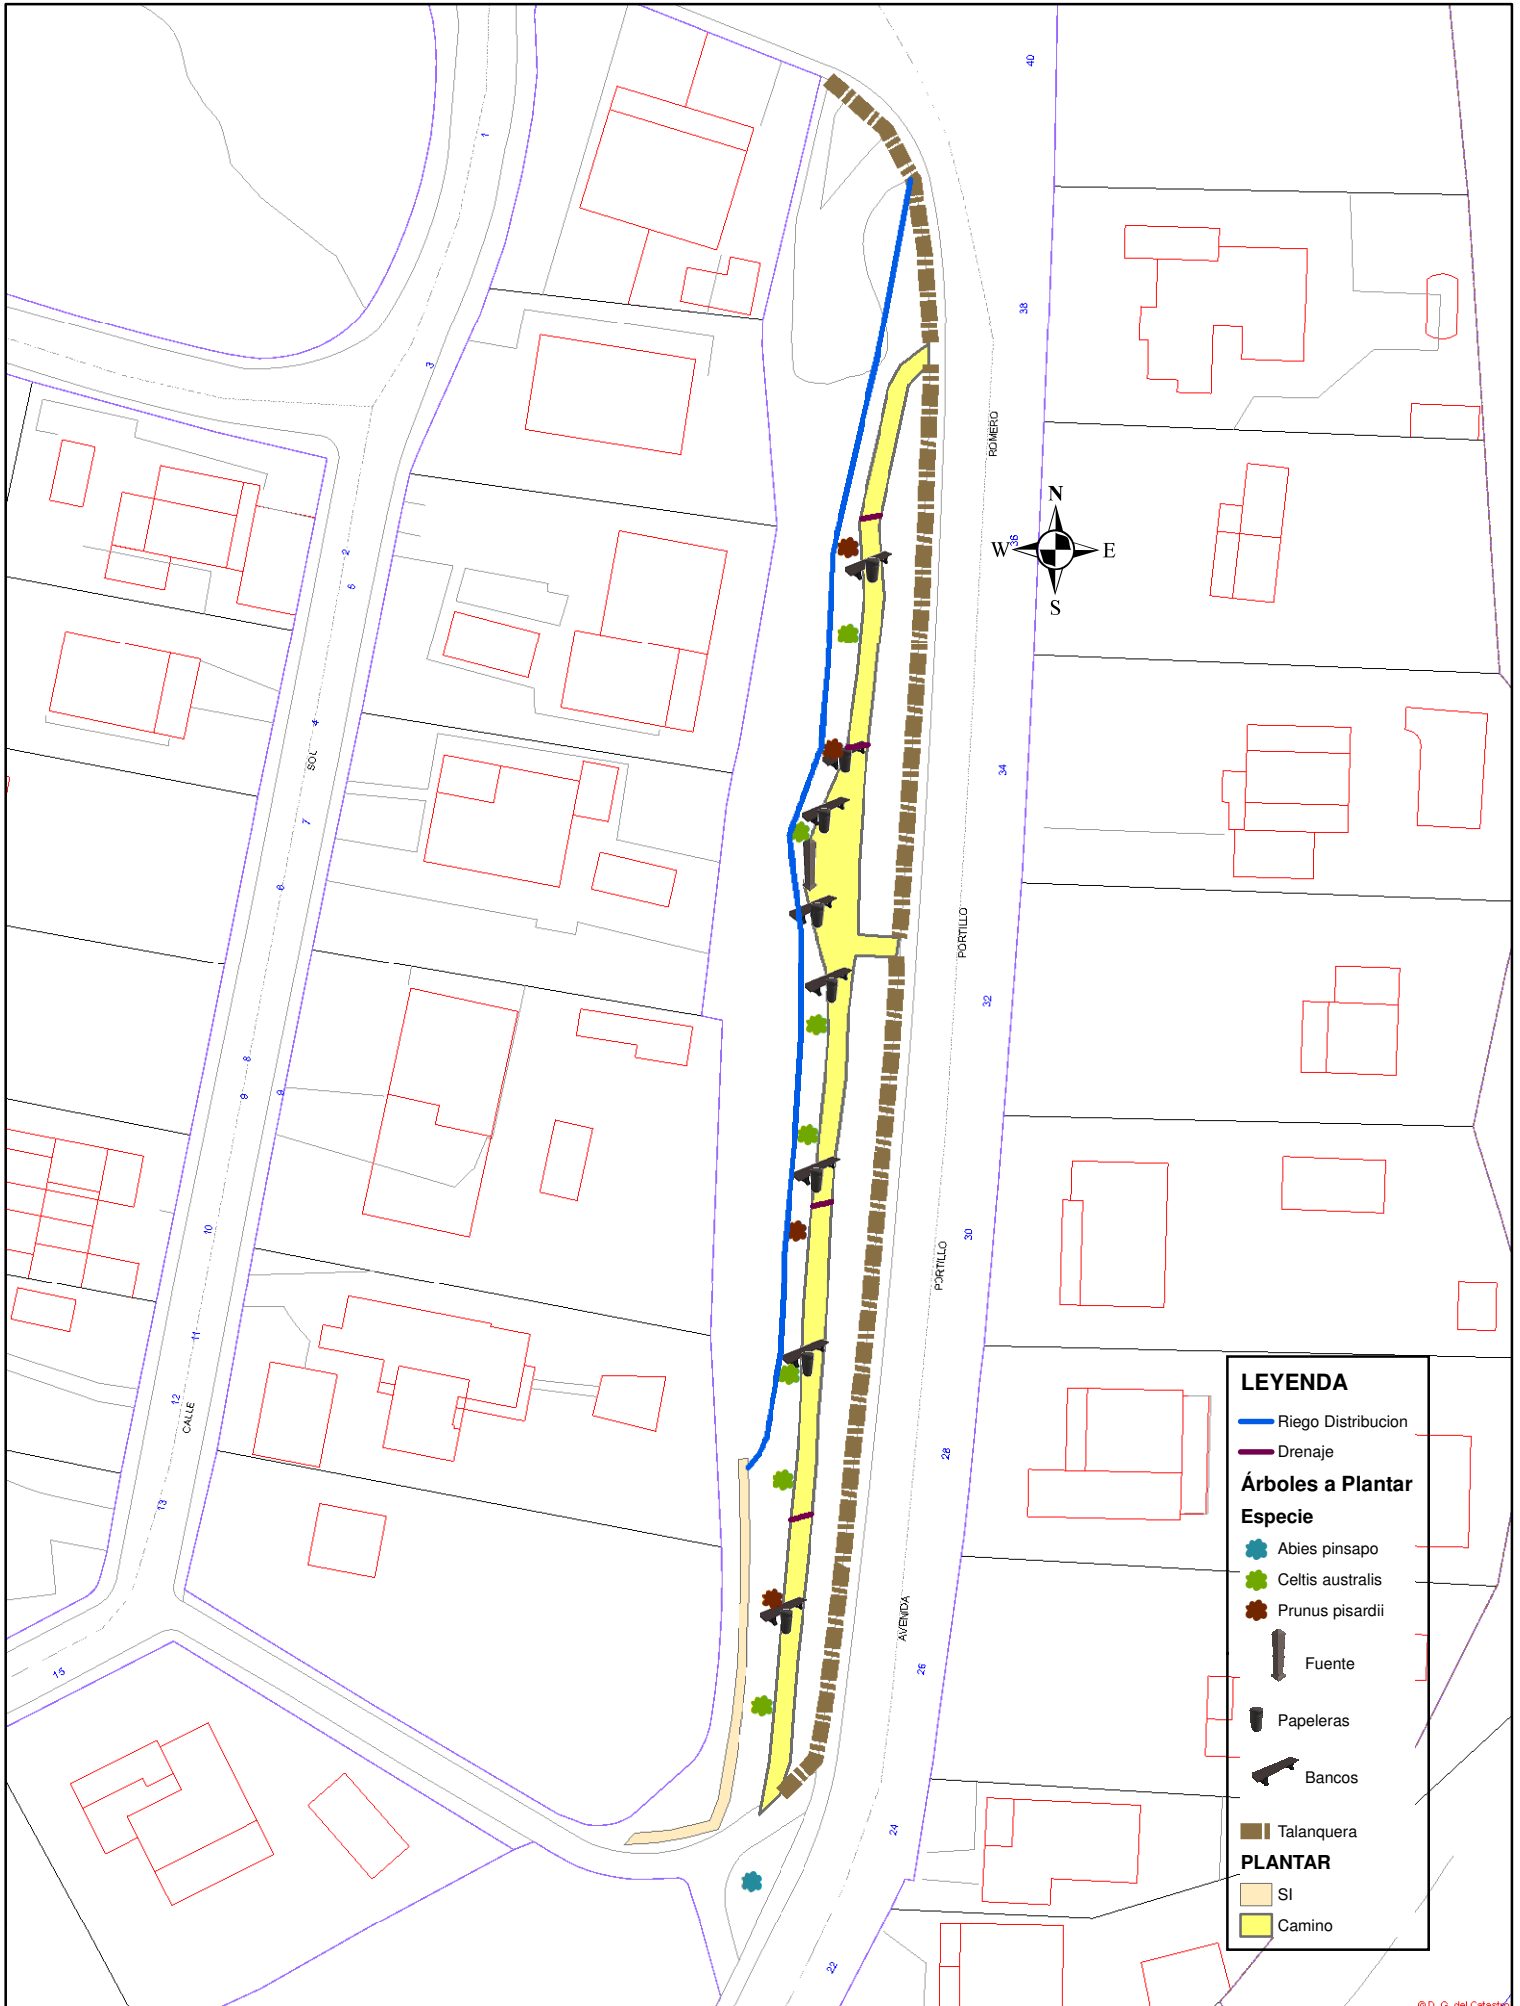

LEYENDA	
	Riego Distribucion
	Drenaje
Árboles a Plantar	
Especie	
	Abies pinsapo
	Celtis australis
	Prunus pisardii
	Fuente
	Papeleras
	Bancos
	Talanquera
PLANTAR	
	SI
	Camino